

LEGENDA NAVRŽENÝCH IS:

- NAVRŽENÁ GRAVITAČNÍ SPLAŠKOVÁ KANALIZACE
- NAVRŽENÁ GRAVITAČNÍ JEDNOTNÁ KANALIZACE
- NAVRŽENÝ VÝTLAK JEDNOTNÉ KANALIZACE
- NAVRŽENÁ VEŘEJNÁ ČÁST KANALIZAČNÍ PŘÍPOJKY - ČÁST 1
- NAVRŽENÁ VEŘEJNÁ ČÁST KANALIZAČNÍ PŘÍPOJKY - ČÁST 2
- OPRAVA VÝMĚNOU GRAVITAČNÍ JEDNOTNÉ KANALIZACE
- NAVRŽENÁ KABELOVÁ PŘÍPOJKA NN
- NAVRŽENÉ OCHRANNÉ PÁSMO ČOV (30 m)

LEGENDA STÁVAJÍCÍCH IS:

- STÁVAJÍCÍ GRAVITAČNÍ JEDNOTNÁ KANALIZACE - PONECHAT
- STÁVAJÍCÍ GRAVITAČNÍ JEDNOTNÁ KANALIZACE - ZRUŠIT
- STÁVAJÍCÍ GRAVITAČNÍ JEDNOTNÁ KANALIZACE - NEOVĚŘENÁ


LEGENDA KATASTRU NEMOVITOSTÍ:

- NEMOVITOST
- HRANICE PARCEL
- SLOUČENÁ HRANICE PARCEL
- ČÍSLO PARCELY STAVEBNÍ
- ČÍSLO PARCELY POZEMKOVÉ
- POZEMEK KN DOTČENÝ STAVBOU (X = POŘADOVÉ ČÍSLO)
- POZEMEK KN S NOVĚ VZNIKLÝM OCHRANNÝM PÁSMEM (POZEMEK STAVBOU NEDOTČENÝ, X = POŘADOVÉ ČÍSLO)

LEGENDA DOTČENÝCH POZEMKŮ:

- VLASTNÍK: ČESKÁ REPUBLIKA, ZLÍNSKÝ KRAJ
- VLASTNÍK: OBEC PODHRADNÍ LHOTA
- VLASTNÍK: SOUKROMÁ OSOBA

KLAD LISTŮ

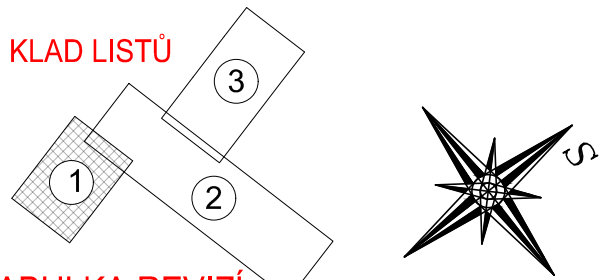

TABULKA REVIZÍ

Č.R.	DATUM R.	POPIS PROVEDENÉ REVIZE	JMÉNO	PODPIS
1				
2				
3				
4				

S-JTSK KÓTOVÁNO V METRECH [m] BPV

VYPRACOVALA	ZODP. PROJEKTANT	VED. PROJEKTANT	 Merhautova 1066/216, 613 00 Brno tel.: 530 504 828, info@vhatelier.cz, DIČ: CZ49437267
Ing. LENKA HOFMANNOVÁ	Ing. JAKUB RAČEK, Ph.D.	Ing. JAKUB RAČEK, Ph.D.	
KRAJ ZLÍNSKÝ MÍSTO PODHRADNÍ LHOTA INVESTOR VODOVODY A KANALIZACE KROMĚŘÍŽ, A.S.			
NÁZEV AKCE	KANALIZACE A ČOV PODHRADNÍ LHOTA C. SITUAČNÍ VÝKRESY		ZAK.ČÍSLO 02/17
OBJEKT			DATUM 09/2018
OBSAH	SITUACE KATASTRU NEMOVITOSTÍ č. 1		STUPEŇ DPS
			FORMÁT 2 x A4
			MĚŘÍTKO 1 : 1000
			PŘÍLOHA č. PARÉ č.
			C.2.1.

