
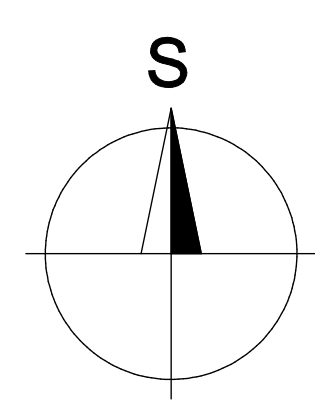
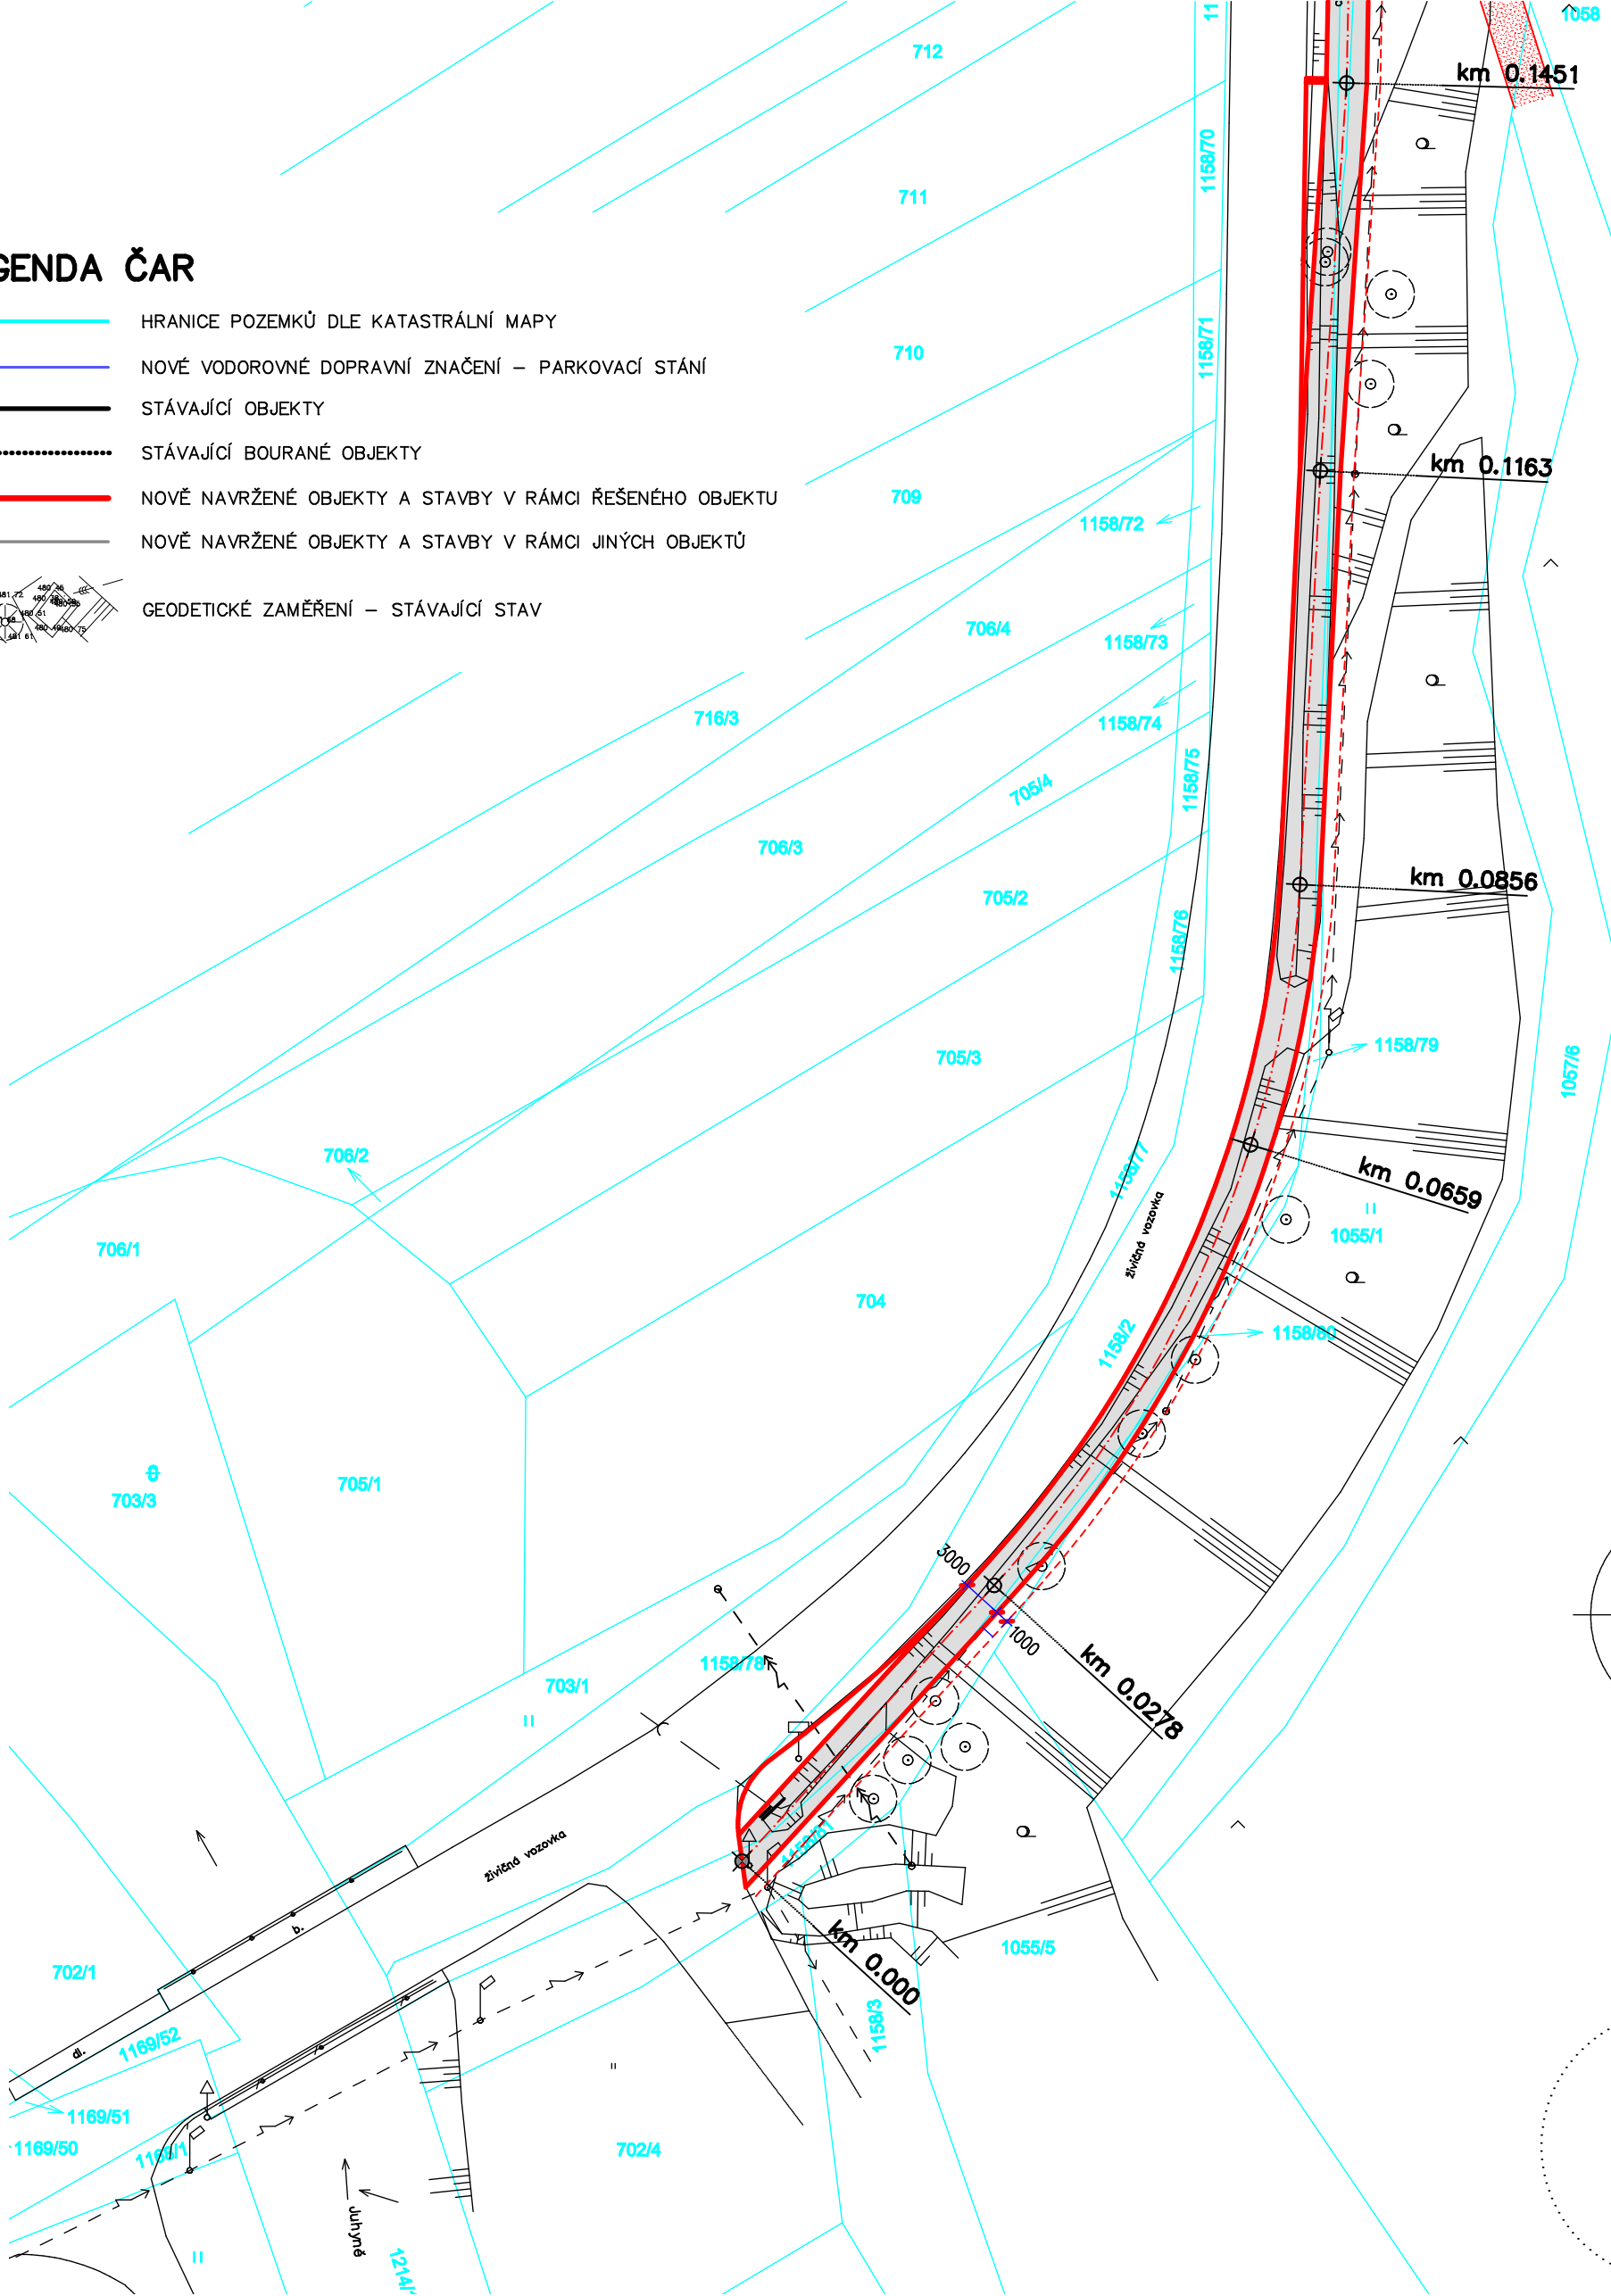


LEGENDA ČAR

- HRANICE POZEMKŮ DLE KATASTRÁLNÍ MAPY
- NOVĚ VODOROVNÉ DOPRAVNÍ ZNAČENÍ – PARKOVACÍ STÁNÍ
- STÁVAJÍCÍ OBJEKTY
- - - - - STÁVAJÍCÍ BOURANÉ OBJEKTY
- NOVĚ NAVRŽENÉ OBJEKTY A STAVBY V RÁMCI ŘEŠENÉHO OBJEKTU
- NOVĚ NAVRŽENÉ OBJEKTY A STAVBY V RÁMCI JINÝCH OBJEKTŮ
-  GEODETICKÉ ZAMĚŘENÍ – STÁVAJÍCÍ STAV



INVESTOR	OBEC PODHRADNÍ LHOTA, PODHRADNÍ LHOTA 150, 768 71 RAJNOCHOVICE	Projektová činnost ve výstavbě	
ZODP. PROJEKT.	ING. ZÁDRAPA LEOŠ	Ing. Lenka Zádrapová	
PROJEKTANT	ING. ZÁDRAPA LEOŠ	Juřinka 131, 757 01 Valašské Meziříčí Tel.: 775 626 608, IČO: 739 11 569	
CYKLOSTEZKA KUNOVICE – PODHRADNÍ LHOTA		STUPEŇ	DUR
		DATUM	05/2015
		ZAKÁZKA	2015_11
OBJEKT :		ČÍSLO VÝKRESU	
- C	SITUACE STAVBY		
VÝKRES :			
- X -	SITUACE STAVBY	M 1 : 500	