


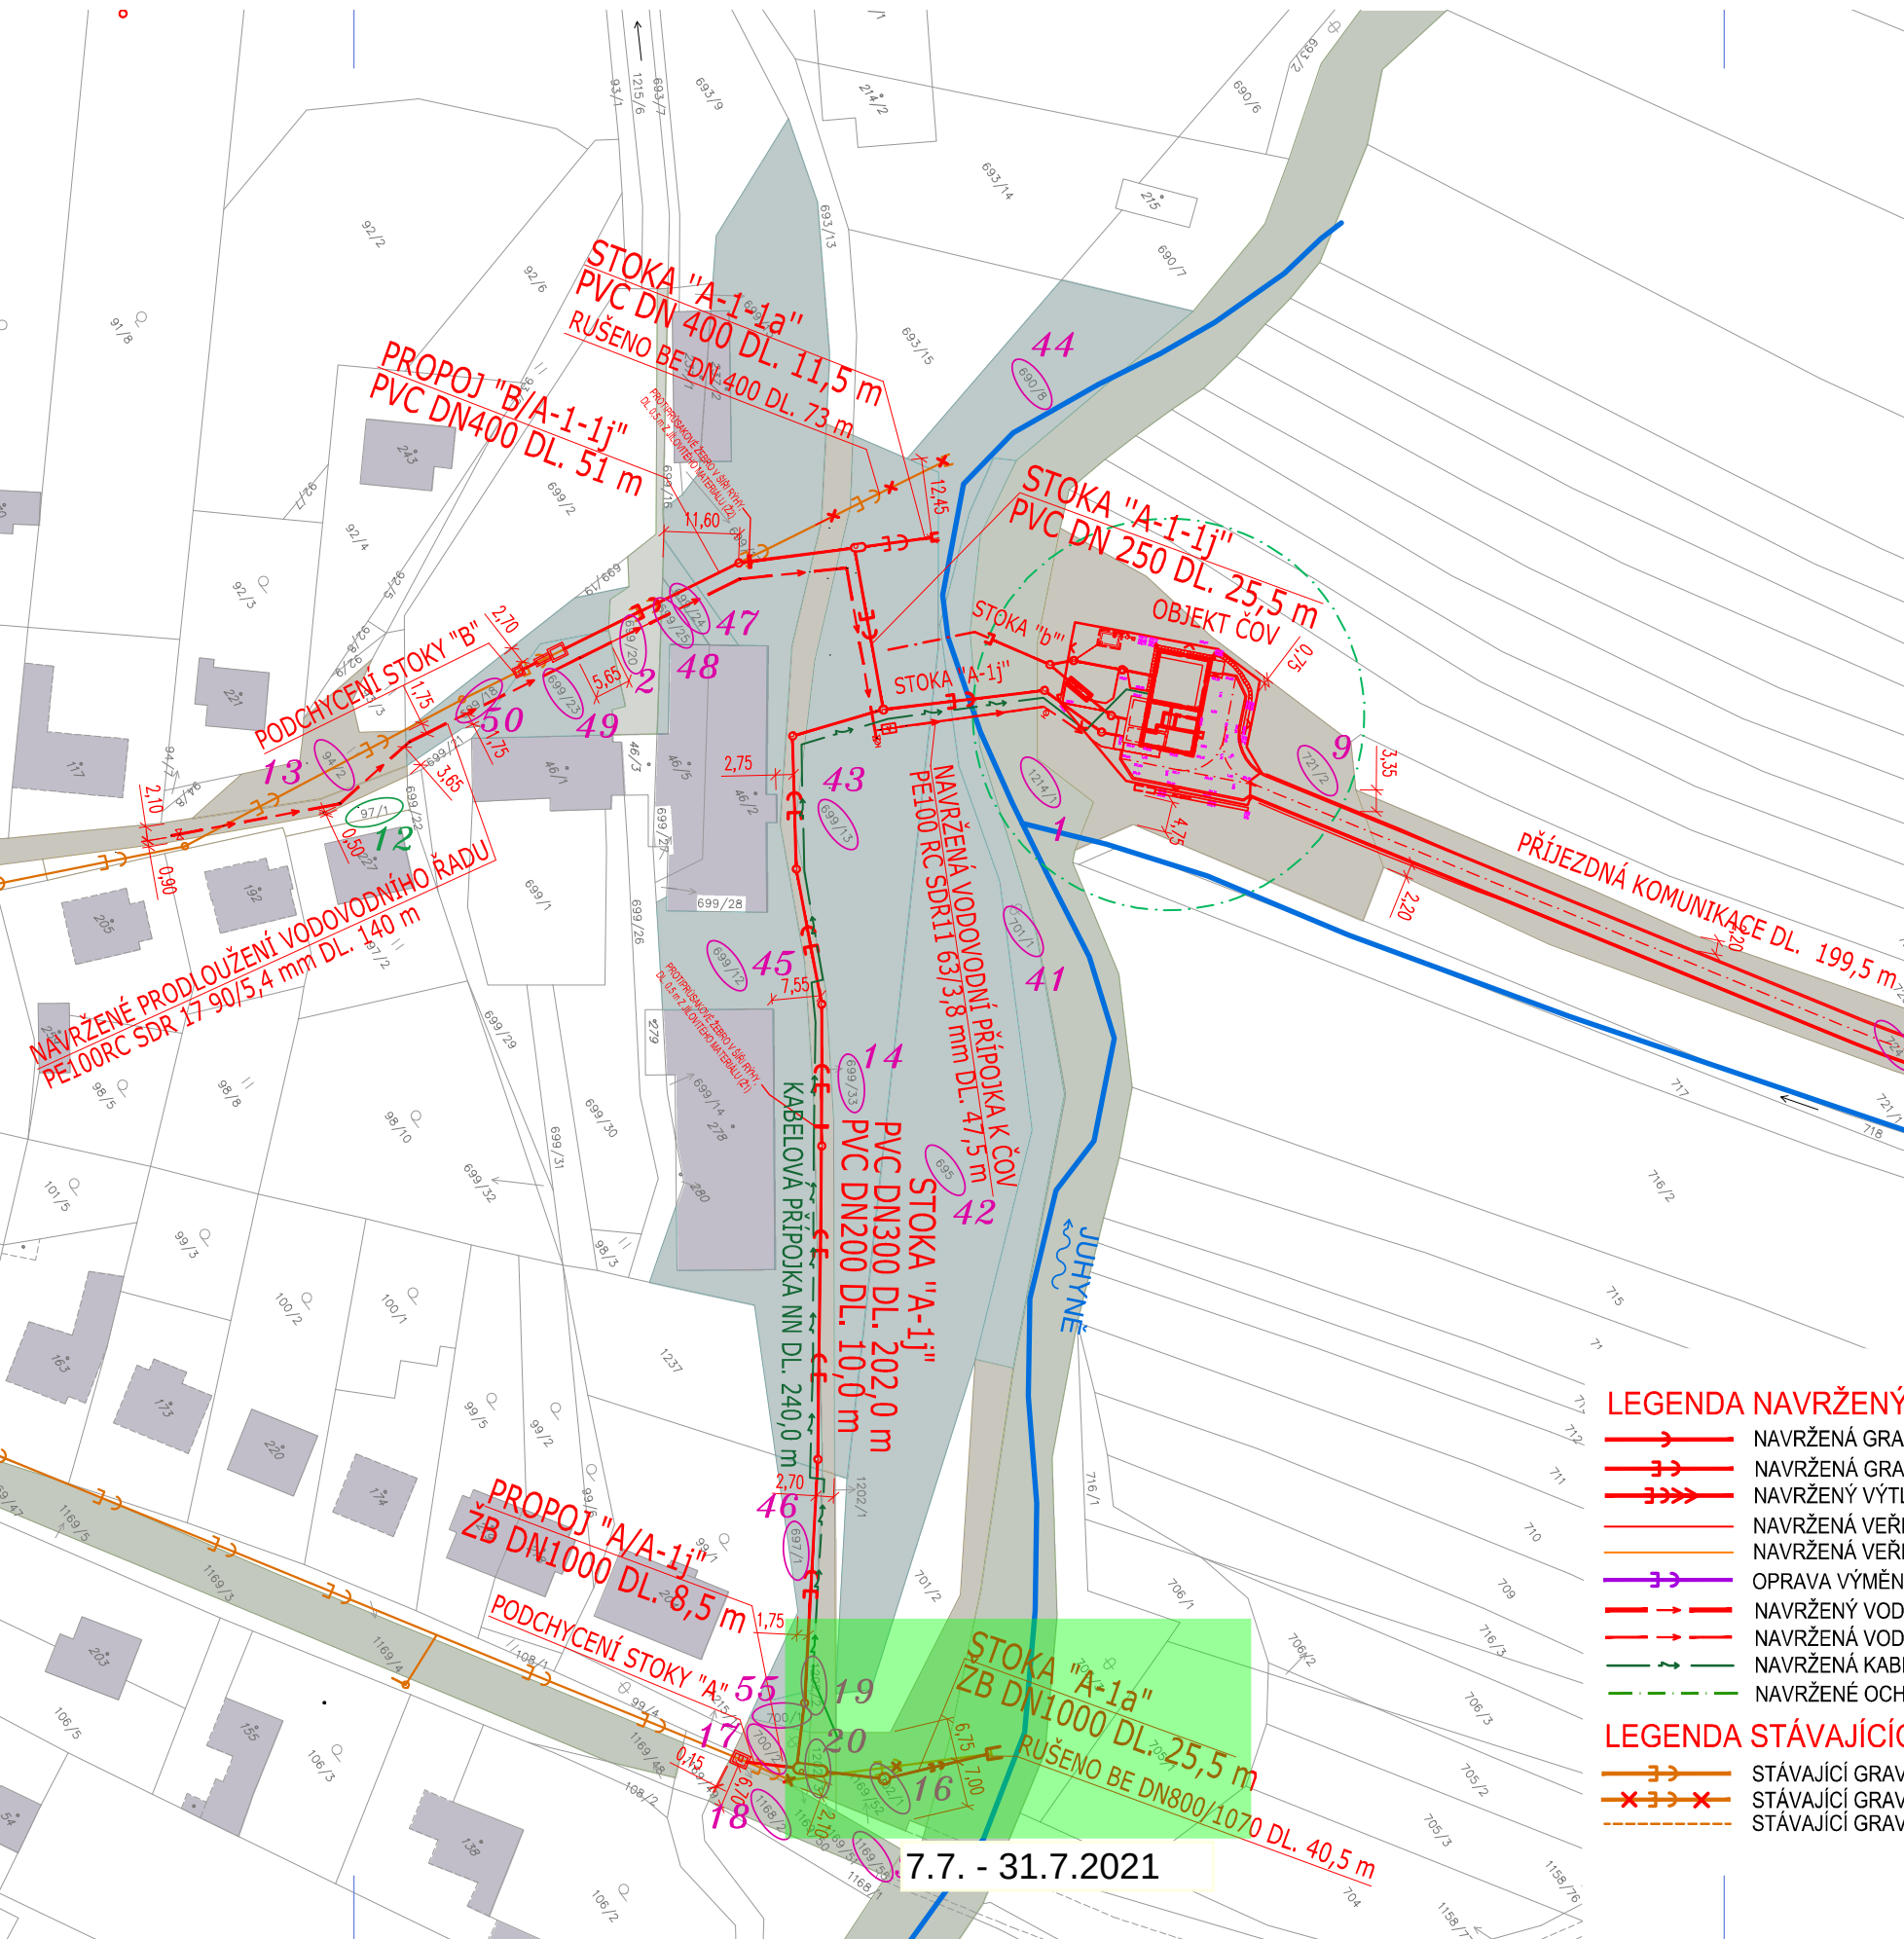


S--JTSK		KÓTOVÁNO V METRECH [m]		BPV	
VYPRACOVALA		ZODP. PROJEKTANT		VED. PROJEKTANT	
Ing. LENKA HOFMANNOVÁ		Ing. JAKUB RAČEK, Ph.D.		Ing. JAKUB RAČEK, Ph.D.	
				 Merhautova 1066/216, 613 00 Brno tel.: 530 504 828, info@vhatelier.cz, DIČ: CZ49437267	
KRAJ	ZLÍNSKÝ	MÍSTO	PODHRADNÍ LHOTA	ZAK.ČÍSLO	02/17
INVESTOR		VODOVODY A KANALIZACE KROMĚŘÍŽ, A.S.		DATUM	09/2018
NÁZEV AKCE		KANALIZACE A ČOV PODHRADNÍ LHOTA C. SITUAČNÍ VÝKRESY		STUPEŇ	DPS
				FORMÁT	3 x A4
				MĚŘÍTKO	1 : 1000
				PŘÍLOHA č.	PARÉ č.
OBJEKT			C.2.3.		
OBSAH	SITUACE KATASTRU NEMOVITOSTÍ č. 3				

TABULKA REVIZÍ

Č.R.	DATUM R.	POPIS PROVEDENÉ REVIZE	JMÉNO	PODPIS
1				
2				
3				
4				

KLAD LISTŮ

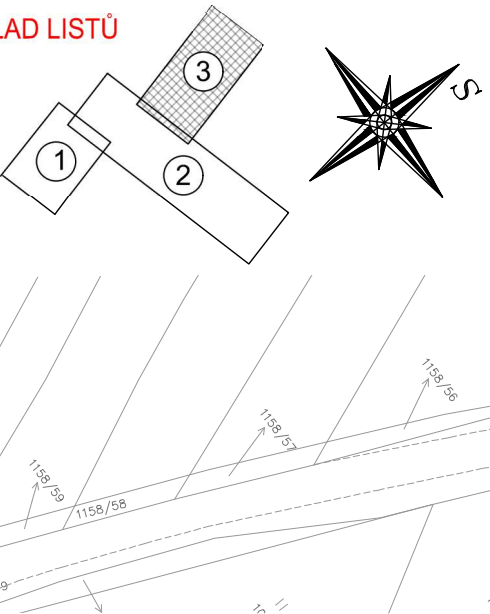

LEGENDA NAVRŽENÝCH IS:

- NAVRŽENÁ GRAVITAČNÍ SPLAŠKOVÁ KANALIZACE
- NAVRŽENÁ GRAVITAČNÍ JEDNOTNÁ KANALIZACE
- NAVRŽENÝ VÝTLAK JEDNOTNÉ KANALIZACE
- NAVRŽENÁ VEŘEJNÁ ČÁST KANALIZAČNÍ PŘÍPOJKY - ČÁST 1
- NAVRŽENÁ VEŘEJNÁ ČÁST KANALIZAČNÍ PŘÍPOJKY - ČÁST 2
- OPRAVA VÝMĚNOU GRAVITAČNÍ JEDNOTNÉ KANALIZACE
- NAVRŽENÝ VODOVODNÍ ŘAD
- NAVRŽENÁ VODOVODNÍ PŘÍPOJKA K ČOV
- NAVRŽENÁ KABELOVÁ PŘÍPOJKA NN
- NAVRŽENÉ OCHRANNÉ PÁSMO ČOV (30 m)

LEGENDA STÁVAJÍCÍCH IS:

- STÁVAJÍCÍ GRAVITAČNÍ JEDNOTNÁ KANALIZACE - PONECHAT
- STÁVAJÍCÍ GRAVITAČNÍ JEDNOTNÁ KANALIZACE - ZRUŠIT
- STÁVAJÍCÍ GRAVITAČNÍ JEDNOTNÁ KANALIZACE - NEOVĚŘENÁ

LEGENDA KATASTRU NEMOVITOSTÍ:

- NEMOVITOST
- HRANICE PARCEL
- SLOUČENÁ HRANICE PARCEL
- ČÍSLO PARCELY STAVEBNÍ
- ČÍSLO PARCELY POZEMKOVÉ
- POZEMEK KN DOTČENÝ STAVBOU (X = POŘADOVÉ ČÍSLO)
- POZEMEK KN S NOVĚ VZNIKLÝM OCHRANNÝM PÁSMEM (POZEMEK STAVBOU NEDOTČENÝ, X = POŘADOVÉ ČÍSLO)

LEGENDA DOTČENÝCH POZEMKŮ:

- VLASTNÍK: ČESKÁ REPUBLIKA, ZLÍNSKÝ KRAJ
- VLASTNÍK: OBEC PODHRADNÍ LHOTA
- VLASTNÍK: SOUKROMÁ OSOBA