


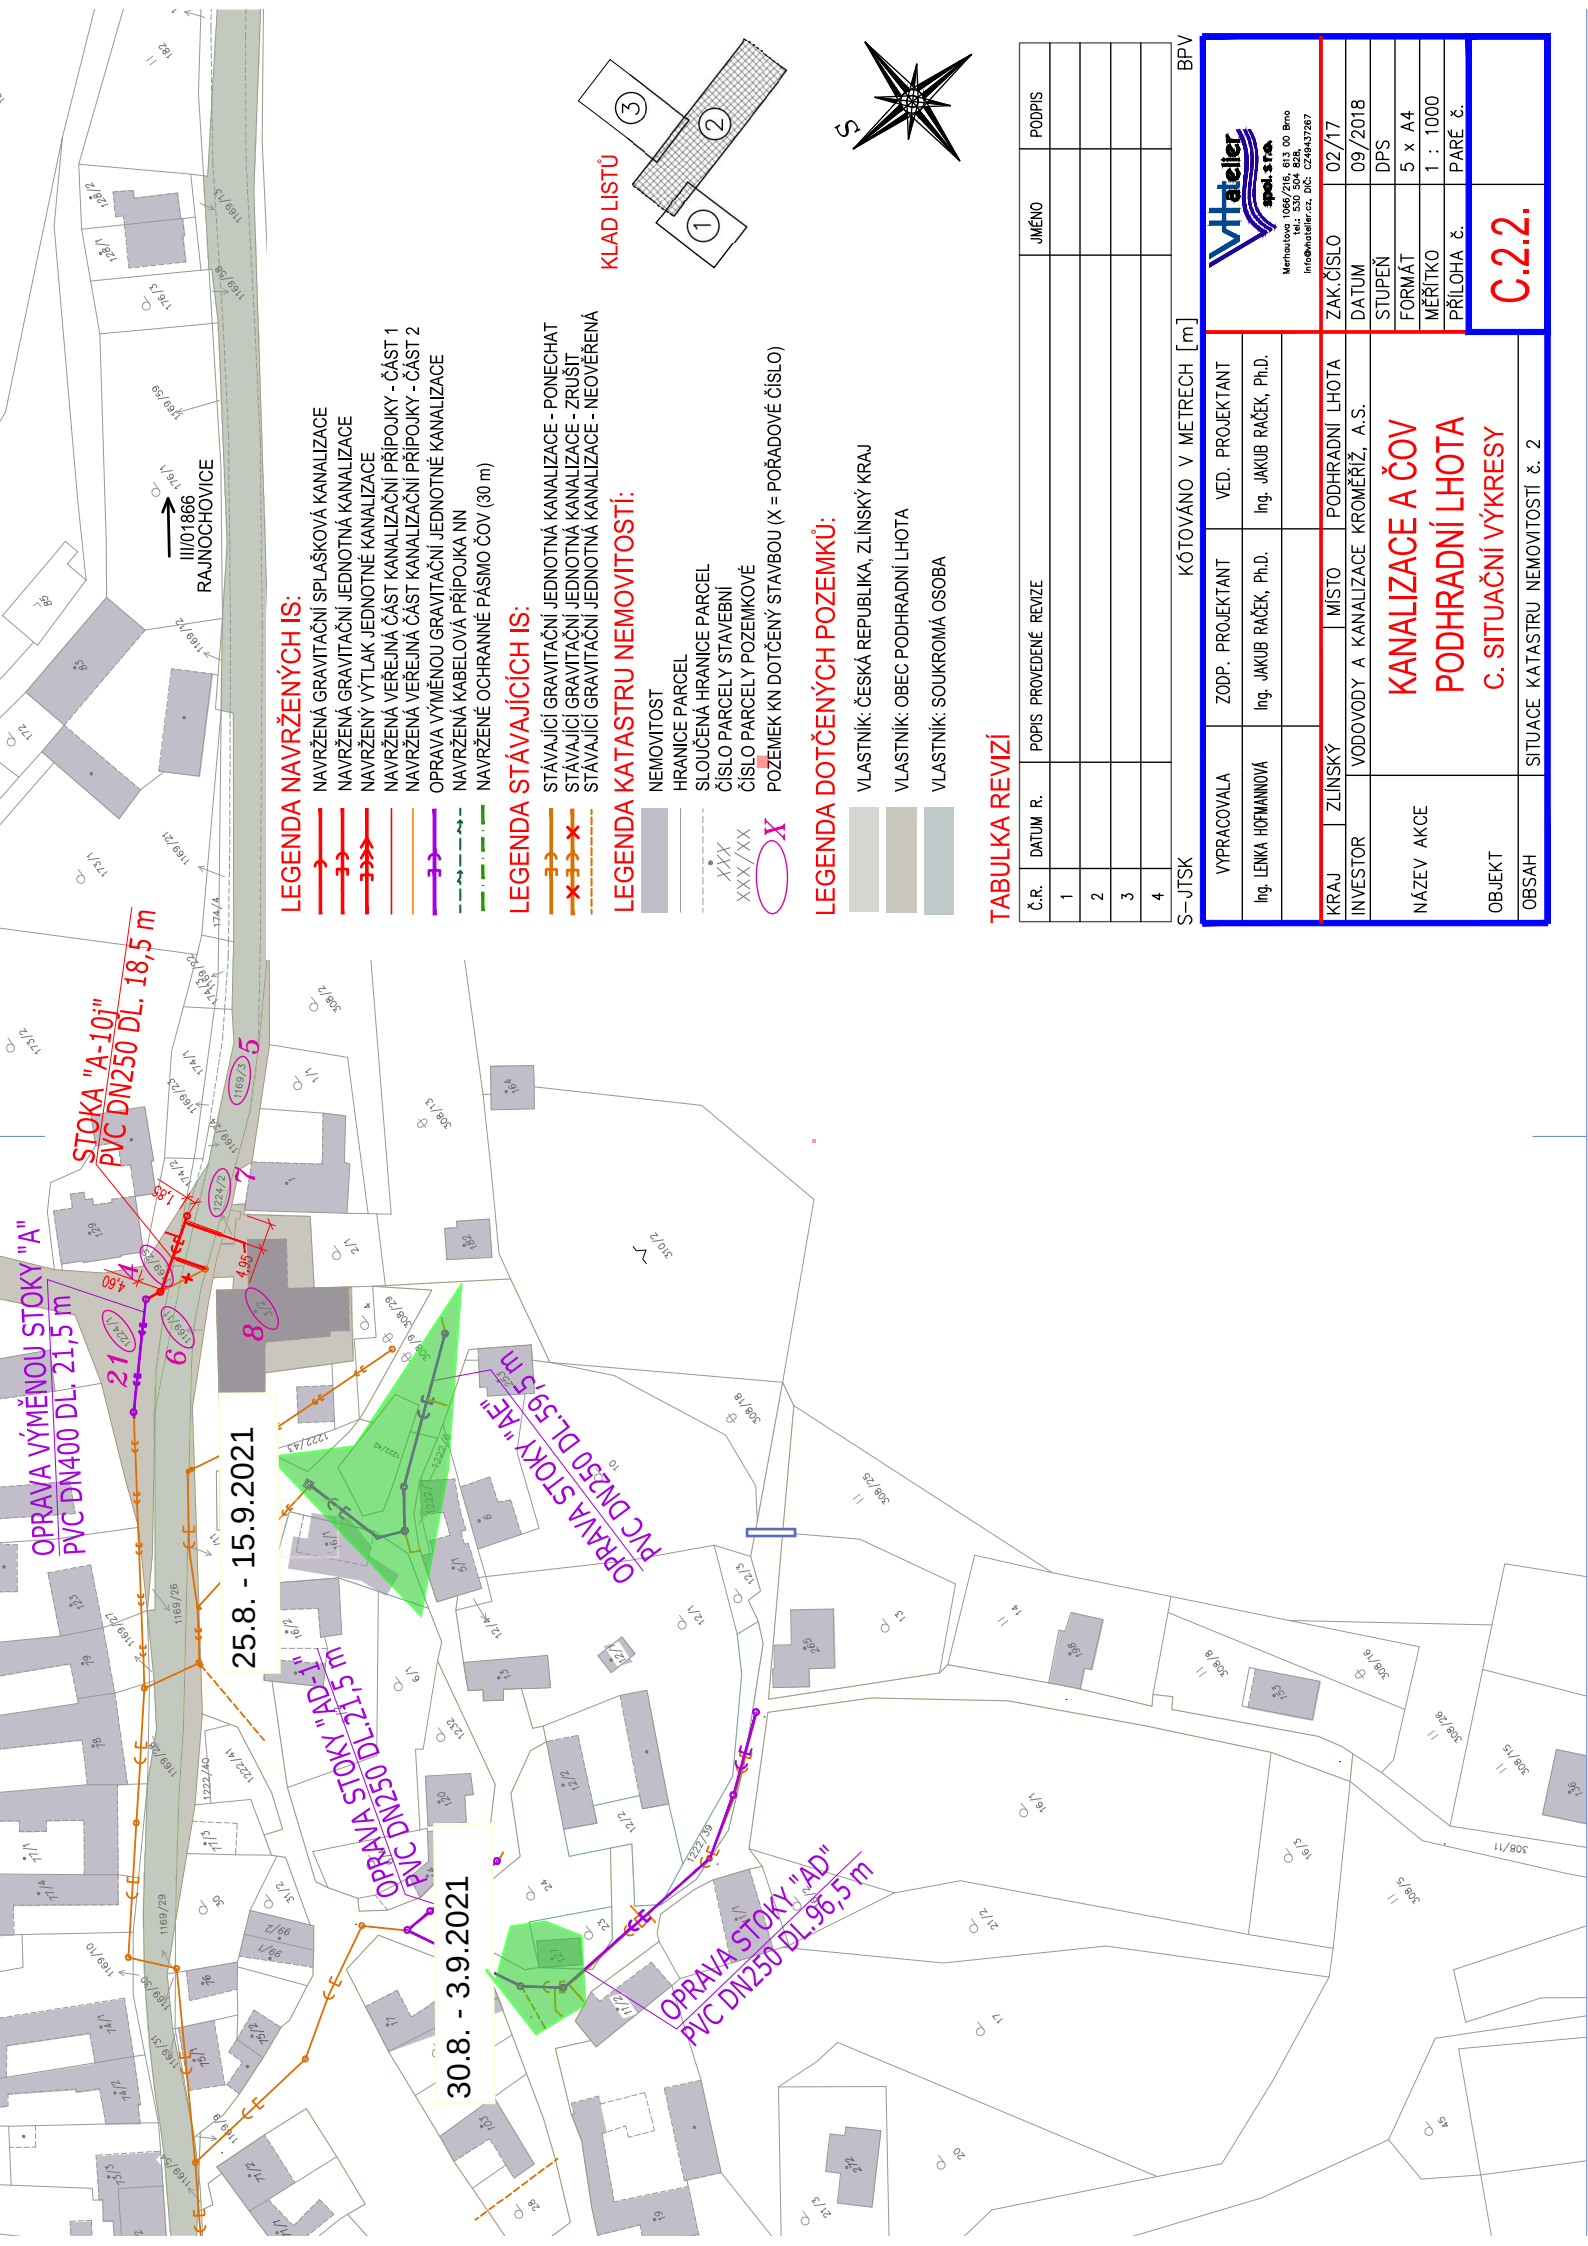

LEGENDA NAVRŽENÝCH IS:

- NAVRŽENÁ GRAVITAČNÍ SPLAŠKOVÁ KANALIZACE
- NAVRŽENÁ GRAVITAČNÍ JEDNOTNÁ KANALIZACE
- NAVRŽENÝ VÝTLAK JEDNOTNÉ KANALIZACE
- NAVRŽENÁ VEŘEJNÁ ČÁST KANALIZAČNÍ PŘÍPOJKY - ČÁST 1
- NAVRŽENÁ VEŘEJNÁ ČÁST KANALIZAČNÍ PŘÍPOJKY - ČÁST 2
- OPRAVA VÝMĚNOU GRAVITAČNÍ JEDNOTNÉ KANALIZACE
- NAVRŽENÁ KABELOVÁ PŘÍPOJKA NN
- NAVRŽENÉ OCHRANNÉ PÁSMA ČOV (30 m)

LEGENDA STÁVAJÍCÍCH IS:

- STÁVAJÍCÍ GRAVITAČNÍ JEDNOTNÁ KANALIZACE - PONECHAT
- STÁVAJÍCÍ GRAVITAČNÍ JEDNOTNÁ KANALIZACE - ZRUŠIT
- STÁVAJÍCÍ GRAVITAČNÍ JEDNOTNÁ KANALIZACE - NEOVĚŘENÁ



LEGENDA KATASTRU NEMOVITOSTÍ:

- NEMOVITOST
- HRANICE PARCEL
- SLOUČENÁ HRANICE PARCEL
- ČÍSLO PARCELY STAVEBNÍ
- ČÍSLO PARCELY POZEMKOVÉ
- POZEMEK KN DOTČENÝ STAVBOU (X = PORADOVÉ ČÍSLO)

LEGENDA DOTČENÝCH POZEMKŮ:

- VLASTNÍK: ČESKÁ REPUBLIKA ZLÍNSKÝ KRAJ
- VLASTNÍK: OBEC PODHRADNÍ LHOTA
- VLASTNÍK: SOUKROMÁ OSOBA

KLAD LISTŮ

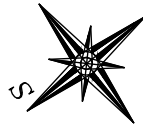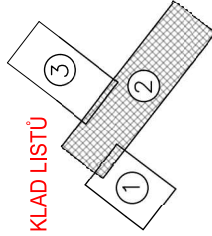

TABULKA REVIZÍ

Č.R.	DATUM R.	POPIS PROVEDENÉ REVIZE	JMÉNO	PODPIS
1				
2				
3				
4				

S-JTSK

KÓTOVÁNO V METRECH [m]

BPV

VYPRACOVALA	ZODP. PROJEKTANT	VED. PROJEKTANT	VH atelier spol. s r.o.		
Ing. LENKA HOFMANNOVÁ	Ing. JAKUB RAČEK, Ph.D.	Ing. JAKUB RAČEK, Ph.D.	Merkova 1046/216, 613 00 Brno IČ: 330 504 828 Info@vhatelier.cz, DIČ: CZ4943787		
KRAJ	ZLÍNSKÝ	MÍSTO	PODHRADNÍ LHOTA	ZAK.ČÍSLO	02/17
INVESTOR	VODOVODY A KANALIZACE KROMĚŘÍŽ, A.S.		DATUM	09/2018	DPS
NÁZEV AKCE	KANALIZACE A ČOV		STUPĚŇ	5 x A4	FORMÁT
OBJEKT	PODHRADNÍ LHOTA		MĚŘÍTKO	1 : 1000	PŘÍLOHA č.
OBSAH	SITUACE KATASTRU NEMOVITOSTÍ č. 2		C.2.2.		