


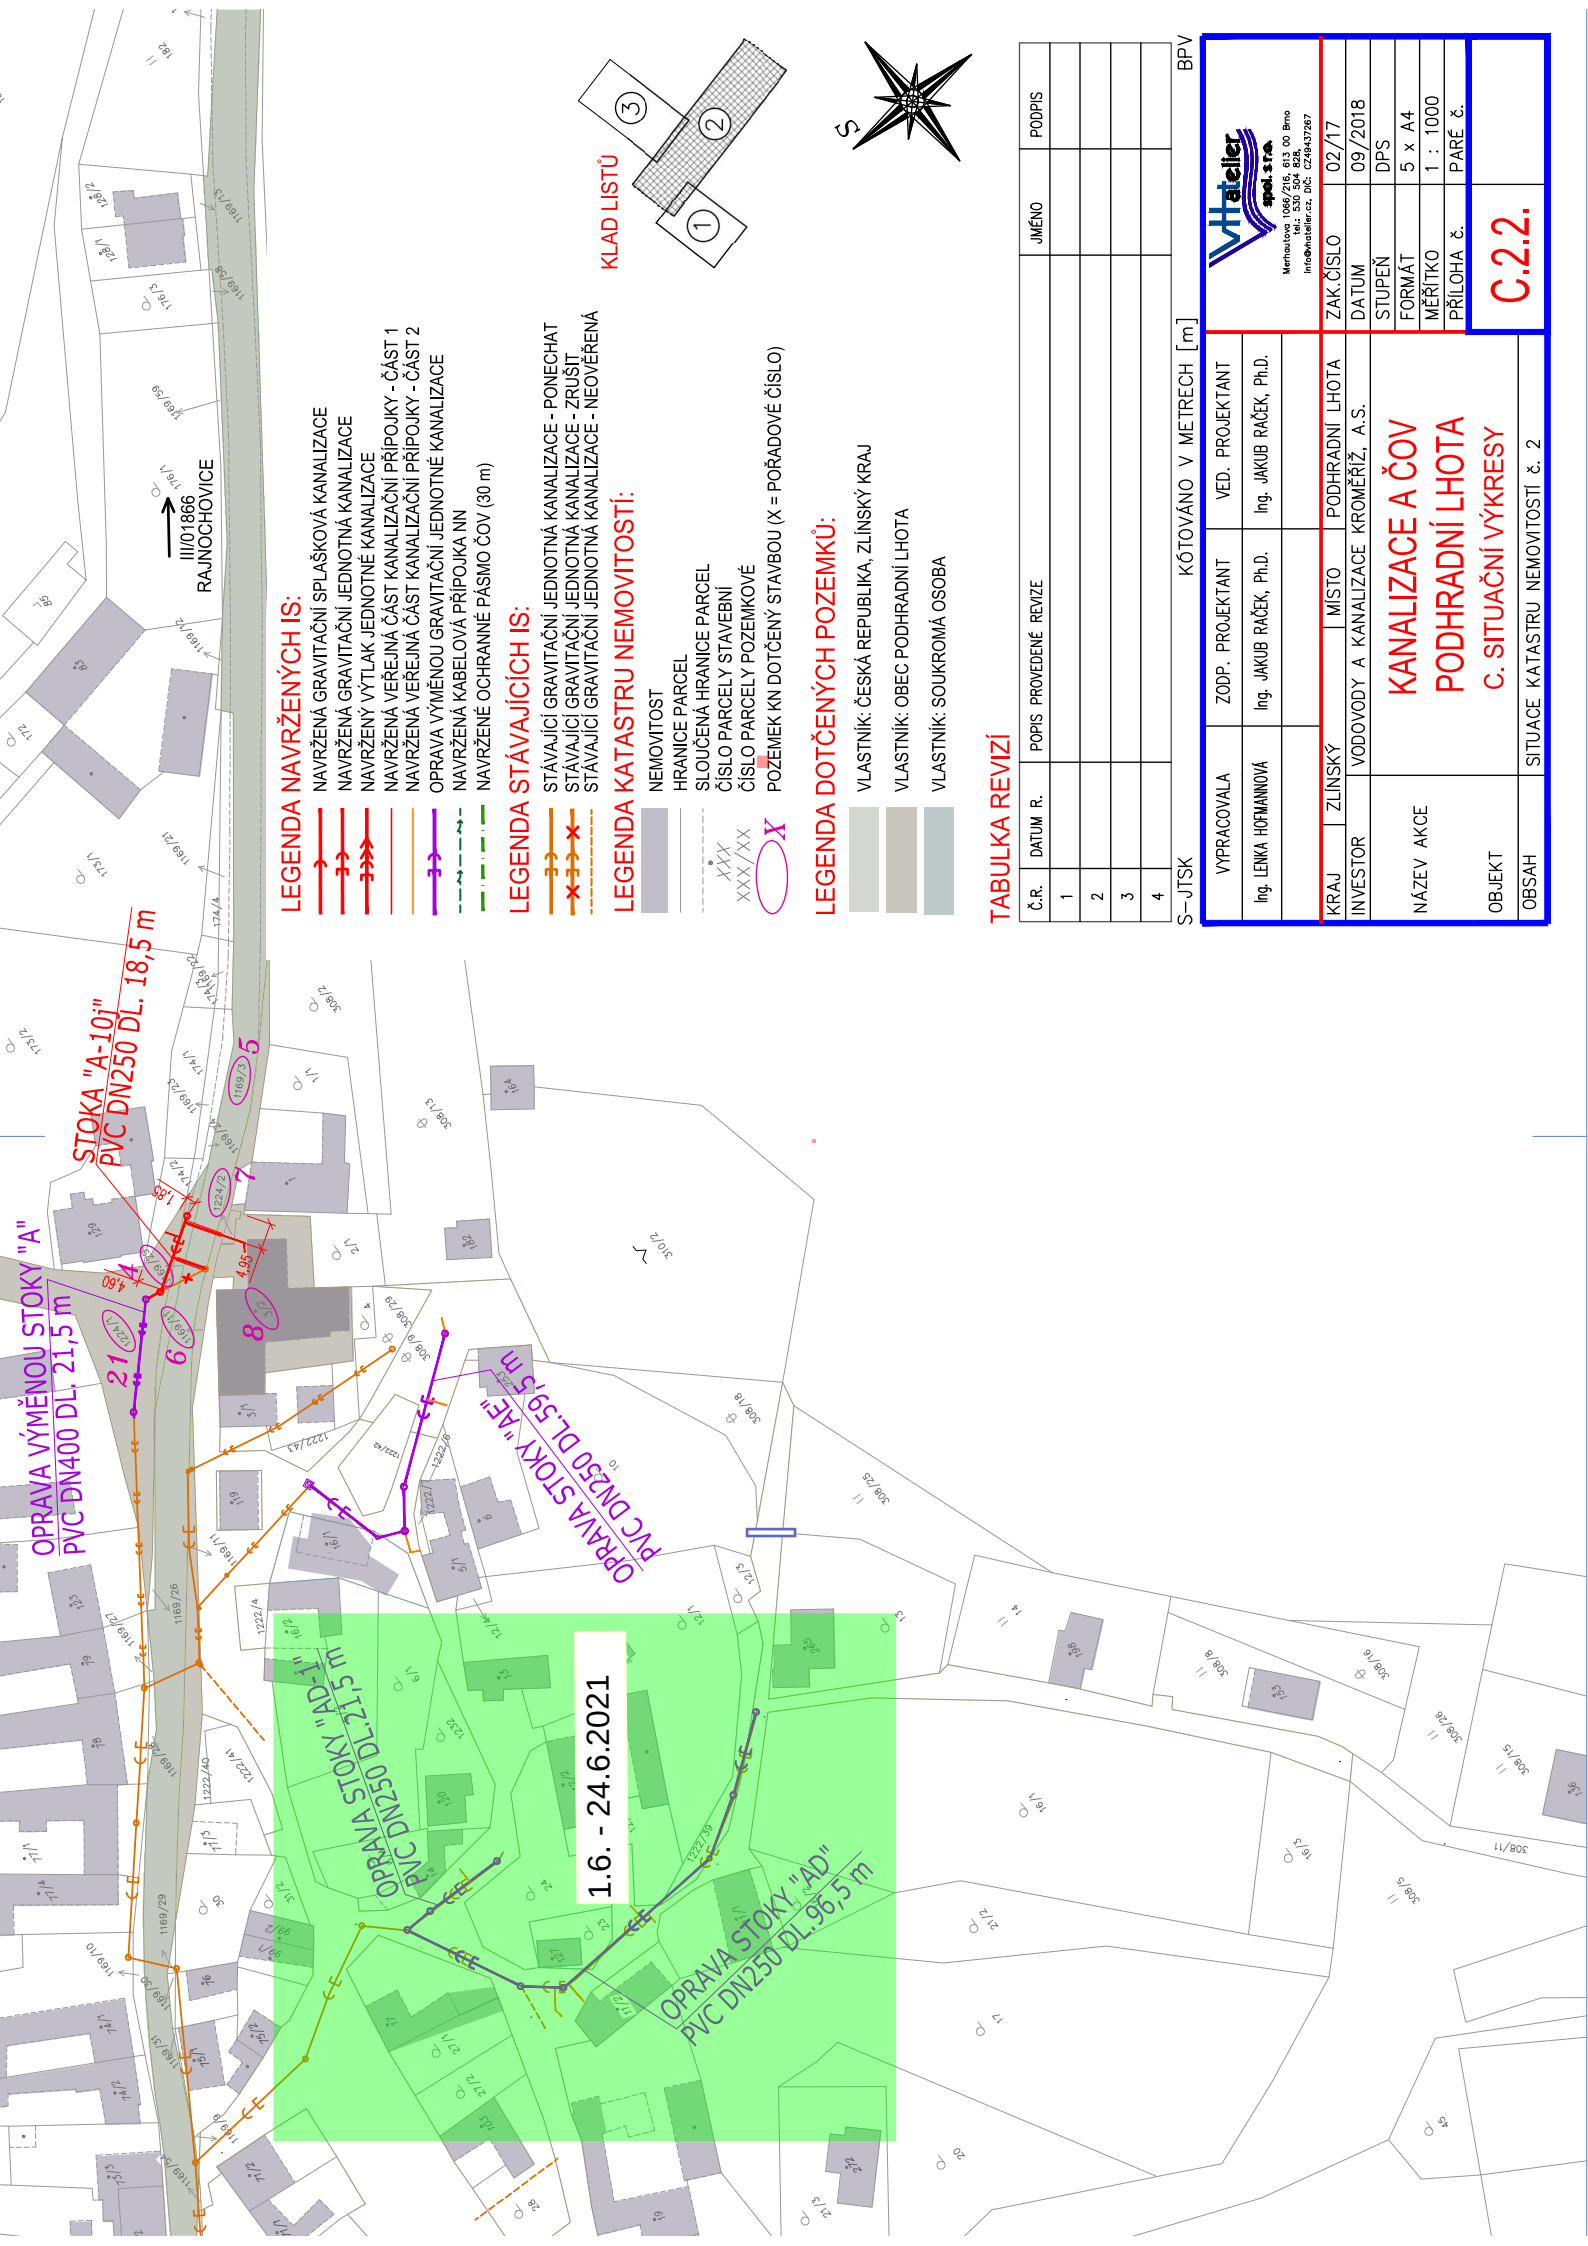

- LEGENDA NAVRŽENÝCH IS:**
- NAVRŽENÁ GRAVITAČNÍ SPLAŠKOVÁ KANALIZACE
 - NAVRŽENÁ GRAVITAČNÍ JEDNOTNÁ KANALIZACE
 - NAVRŽENÝ VÝTLAK JEDNOTNÉ KANALIZACE
 - NAVRŽENÁ VEŘEJNÁ ČÁST KANALIZAČNÍ PŘÍPOJKY - ČÁST 1
 - NAVRŽENÁ VEŘEJNÁ ČÁST KANALIZAČNÍ PŘÍPOJKY - ČÁST 2
 - OPRAVA VÝMĚNOU GRAVITAČNÍ JEDNOTNÉ KANALIZACE
 - NAVRŽENÁ KABELOVÁ PŘÍPOJKA NN
 - NAVRŽENÉ OCHRANNÉ PÁSMA ČOV (30 m)

- LEGENDA STÁVAJÍCÍCH IS:**
- STÁVAJÍCÍ GRAVITAČNÍ JEDNOTNÁ KANALIZACE - PONECHAT
 - STÁVAJÍCÍ GRAVITAČNÍ JEDNOTNÁ KANALIZACE - ZRUŠIT
 - STÁVAJÍCÍ GRAVITAČNÍ JEDNOTNÁ KANALIZACE - NEOVĚŘENÁ

- LEGENDA KATASTRU NEMOVITOSTÍ:**
- NEMOVITOST
 - HRANICE PARCEL
 - SLOUČENÁ HRANICE PARCEL
 - ČÍSLO PARCELY STAVEBNÍ
 - ČÍSLO PARCELY POZEMKOVÉ
 - POZEMEK KN DOTČENÝ STAVBOU (X = PORADOVÉ ČÍSLO)

- LEGENDA DOTČENÝCH POZEMKŮ:**
- VLASTNÍK: ČESKÁ REPUBLIKA ZLÍNSKÝ KRAJ
 - VLASTNÍK: OBEC PODHRADNÍ LHOTA
 - VLASTNÍK: SOUKROMÁ OSOBA

TABULKA REVIZÍ

Č.R.	DATUM R.	POPIS PROVEDENÉ REVIZE	JMÉNO	PODPIS
1				
2				
3				
4				

S-JTSK KÓTOVÁNO V METRECH [m] BPV

VYPRACOVALA	ZODP. PROJEKTANT	VED. PROJEKTANT
Ing. LENKA HOFMANNOVÁ	Ing. JAKUB RAČEK, Ph.D.	Ing. JAKUB RAČEK, Ph.D.
KRAJ	ZLÍNSKÝ	MÍSTO
INVESTOR	VODOVODY A KANALIZACE KROMĚŘÍŽ, A.S.	PODHRADNÍ LHOTA
NÁZEV AKCE	KANALIZACE A ČOV PODHRADNÍ LHOTA	
OBJEKT	C. SITUAČNÍ VÝKRES	
OBSAH	SITUACE KATASTRU NEMOVITOSTÍ č. 2	



ZAK.ČÍSLO	02/17
DATUM	09/2018
STUPEŇ	DPS
FORMÁT	5 x A4
MĚŘÍTKO	1 : 1000
PŘÍLOHA č.	PARE č.

C.2.2.